


CONSEJO PROFESIONAL DE AGRIMENSURA

PLANIALTIMETRIA DEL SISTEMA DE RIEGO

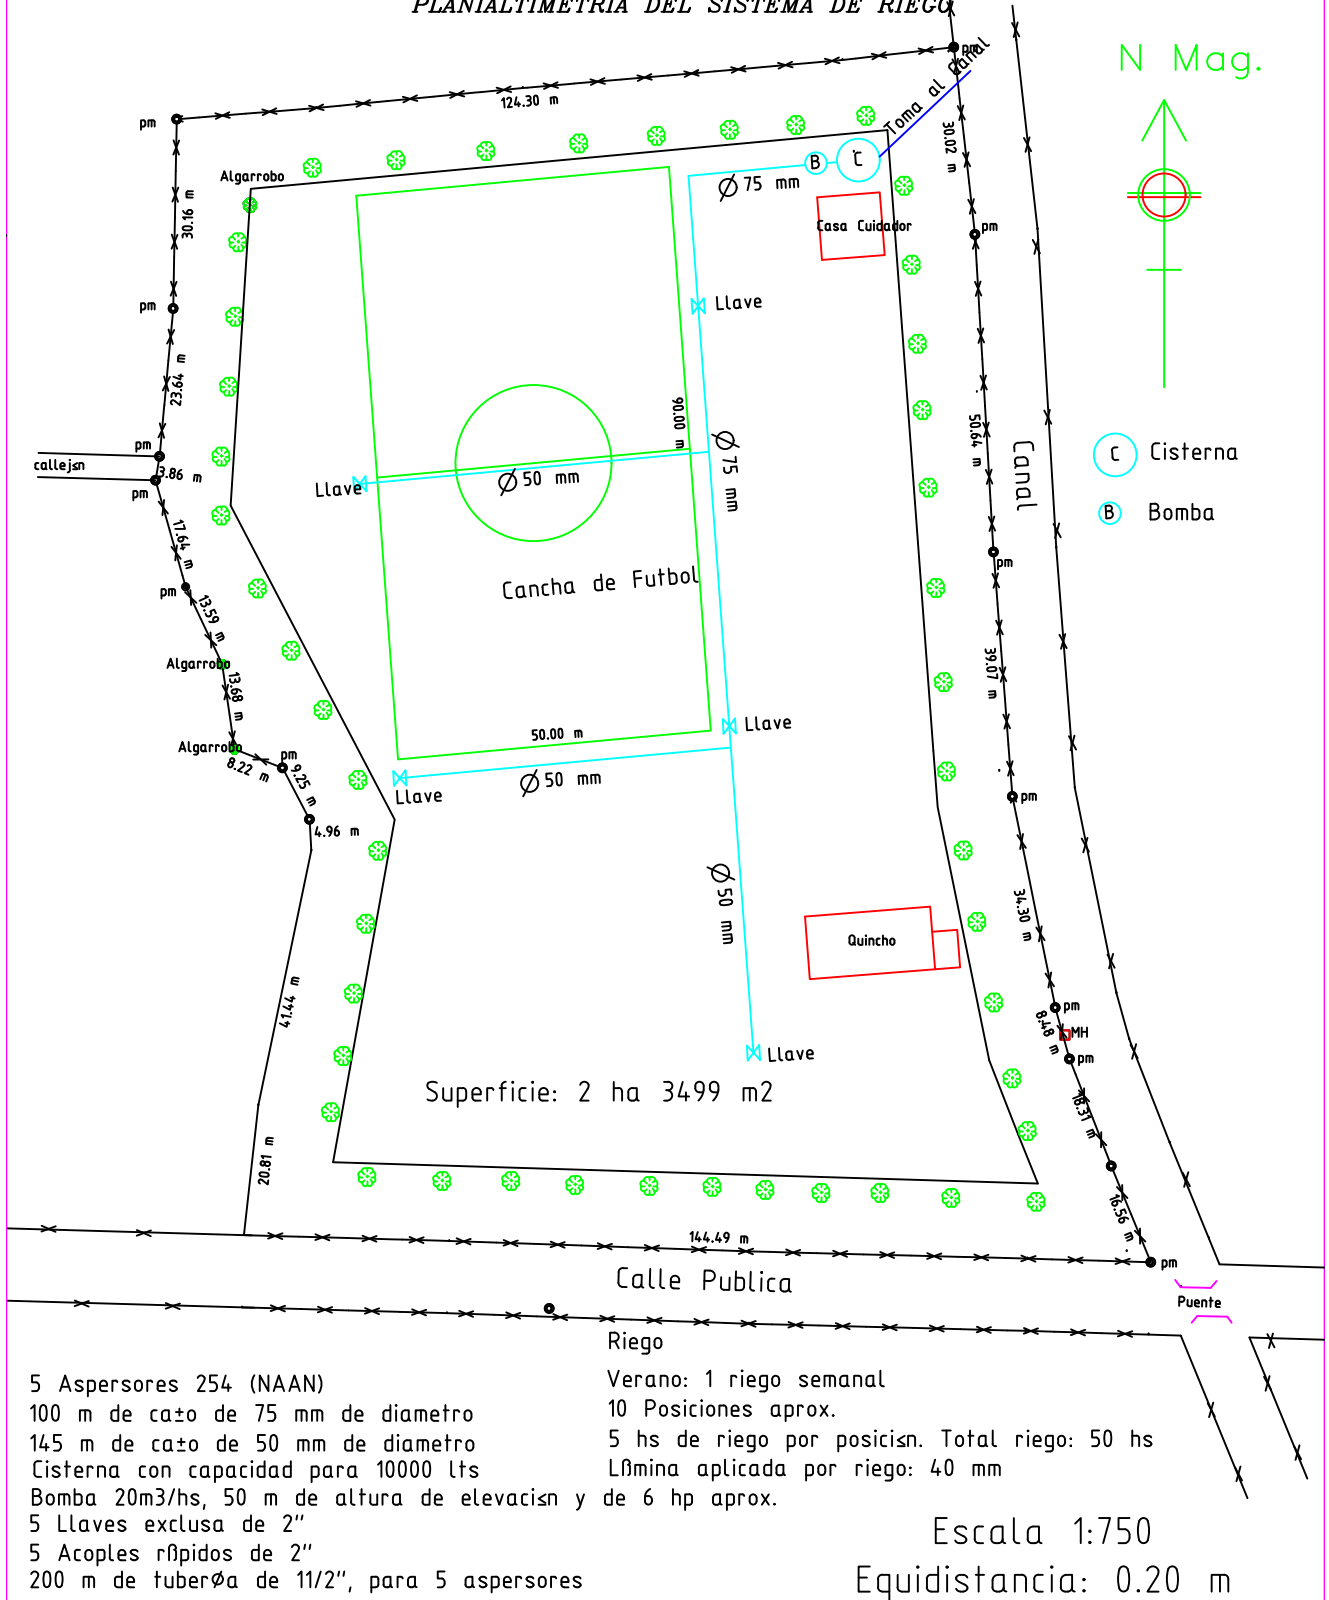

- 5 Aspersores 254 (NAAN)
- 100 m de caño de 75 mm de diametro
- 145 m de caño de 50 mm de diametro
- Cisterna con capacidad para 10000 lts
- Bomba 20m³/hs, 50 m de altura de elevación y de 6 hp aprox.
- 5 Llaves exclusiva de 2"
- 5 Acoples rápidos de 2"
- 200 m de tubería de 1 1/2", para 5 aspersores

- Riego
- Verano: 1 riego semanal
- 10 Posiciones aprox.
- 5 hs de riego por posicn. Total riego: 50 hs
- Lmina aplicada por riego: 40 mm

Escala 1:750
Equidistancia: 0.20 m